PIWNICA

PLAN EWAKUACJI I ROZMIESZCZENIA SPRZĘTU P-POŻ W ZSP W WIERUSZOWIE

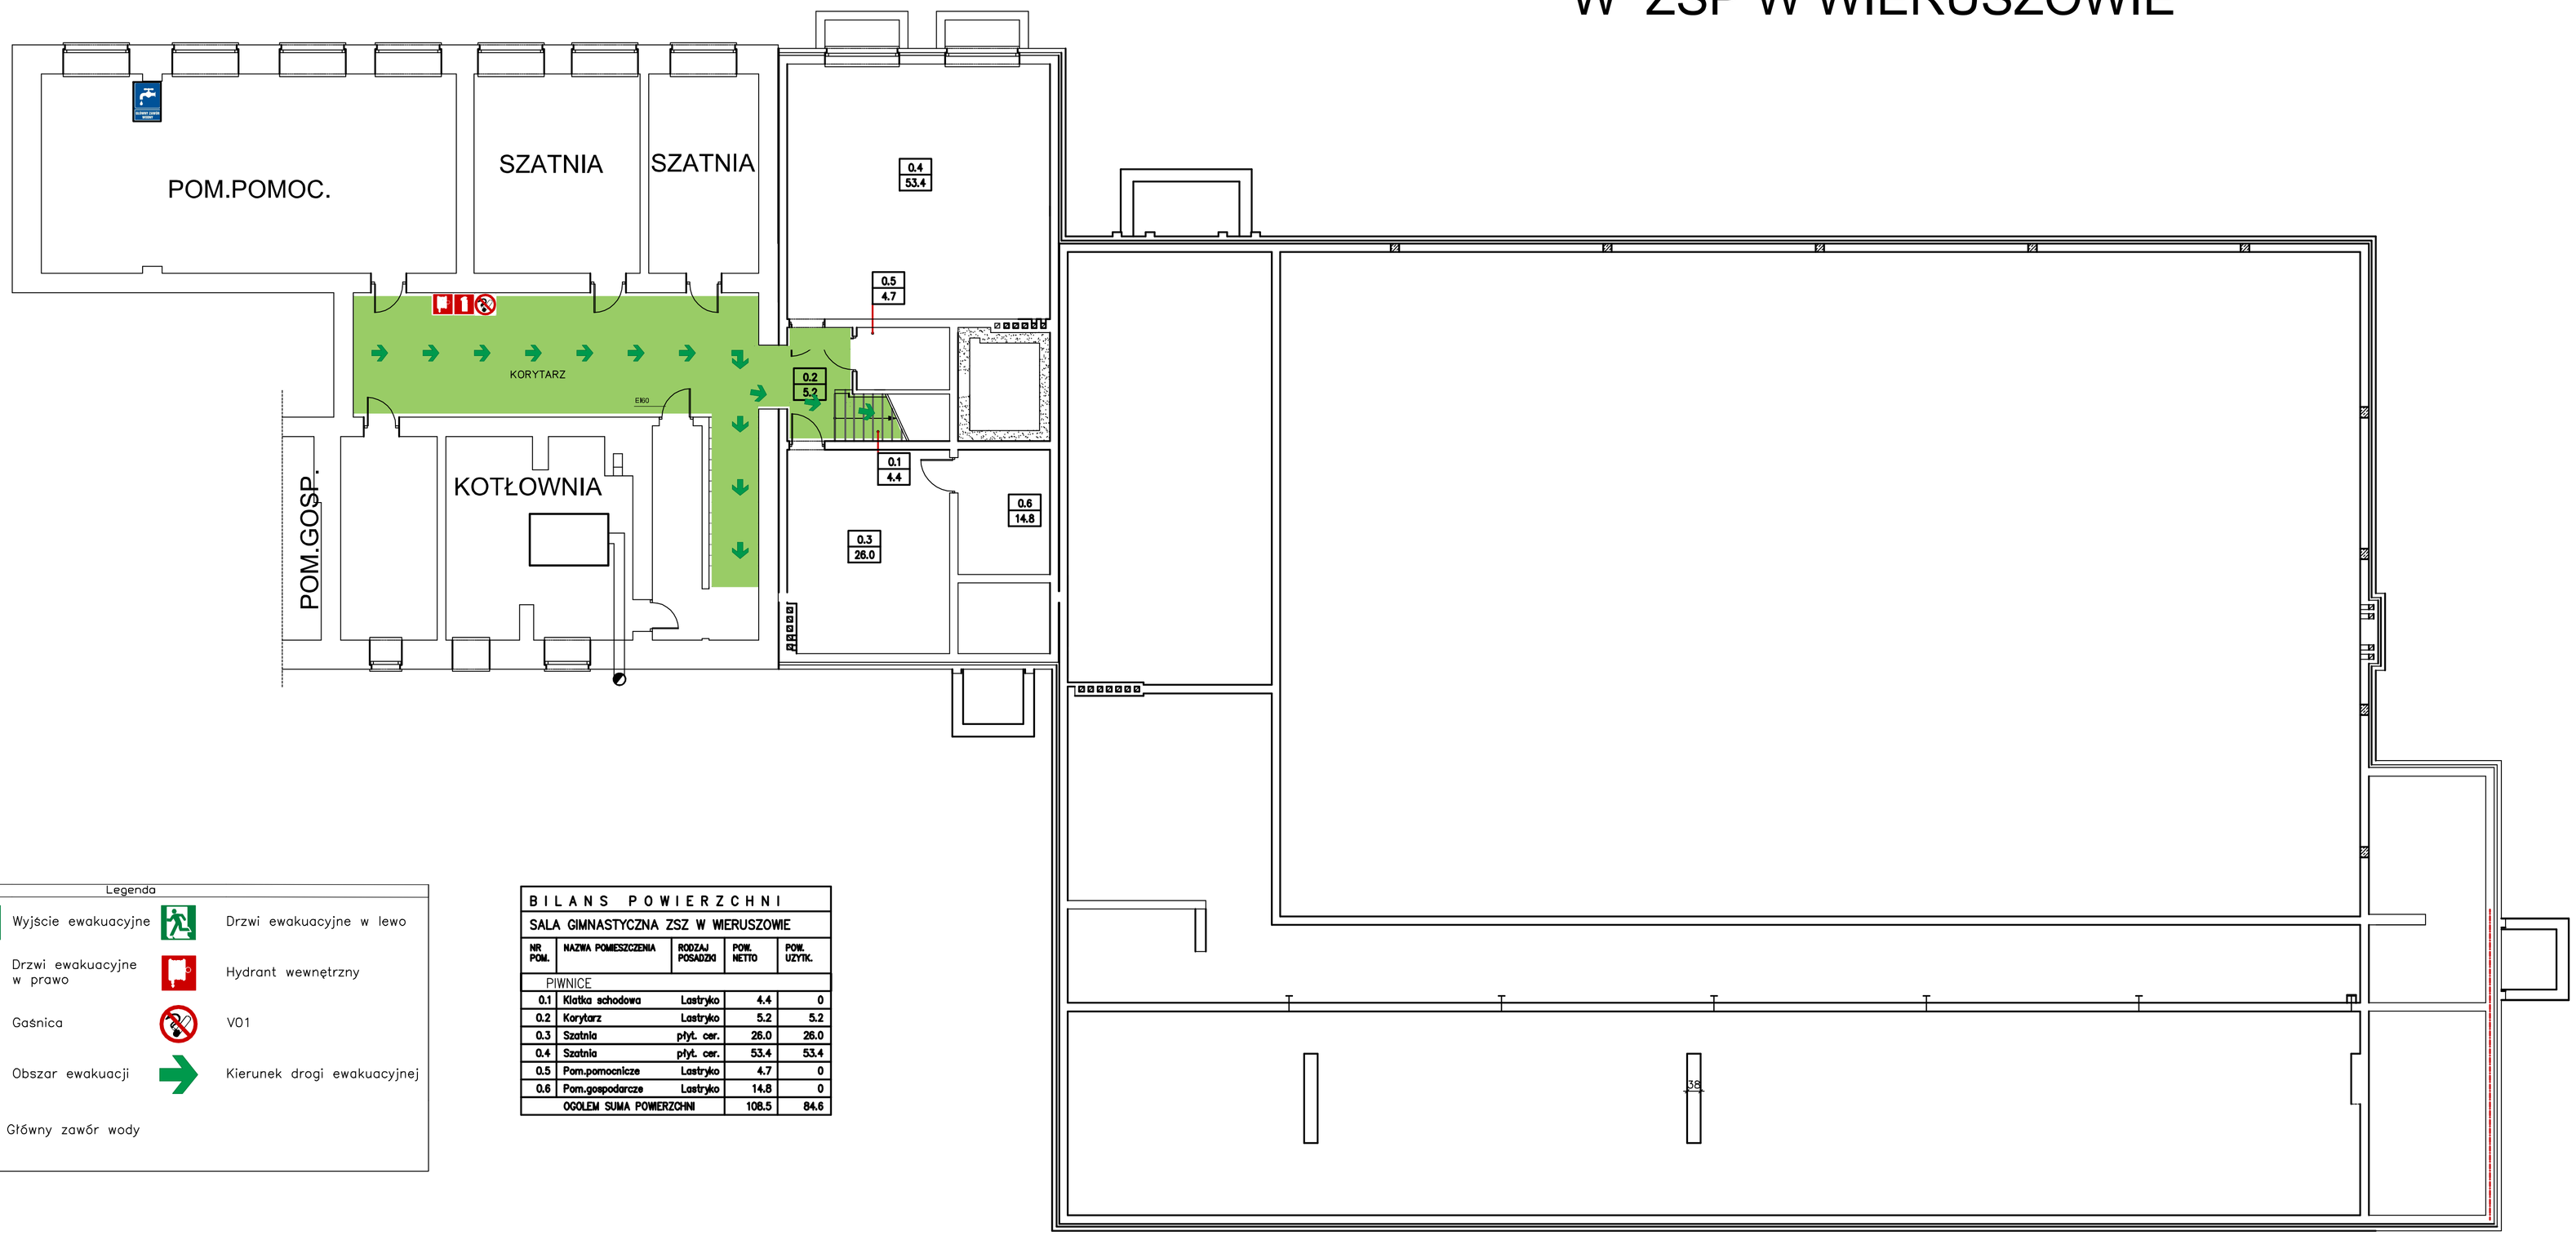

Legenda

- Wyjście ewakuacyjne
- Drzwi ewakuacyjne w lewo
- Drzwi ewakuacyjne w prawo
- Hydrant wewnętrzny
- Gaśnica
- V01
- Obszar ewakuacji
- Kierunek drogi ewakuacyjnej
- Główny zawór wody

BILANS POWIERZCHNI

SALA GIMNASTYCZNA ZSZ W WIERUSZOWIE

NR POM.	NAZWA POMIESZCZENIA	RODZAJ POSADZKI	POW. NETTO	POW. UŻYTK.
PIWNICE				
0.1	Klatka schodowa	Lastryko	4.4	0
0.2	Korytarz	Lastryko	5.2	5.2
0.3	Szatnia	płyt. cer.	26.0	26.0
0.4	Szatnia	płyt. cer.	53.4	53.4
0.5	Pom.pomocnicze	Lastryko	4.7	0
0.6	Pom.gospodarcze	Lastryko	14.8	0
OGÓŁEM SUMA POWIERZCHNI			108.5	84.6