


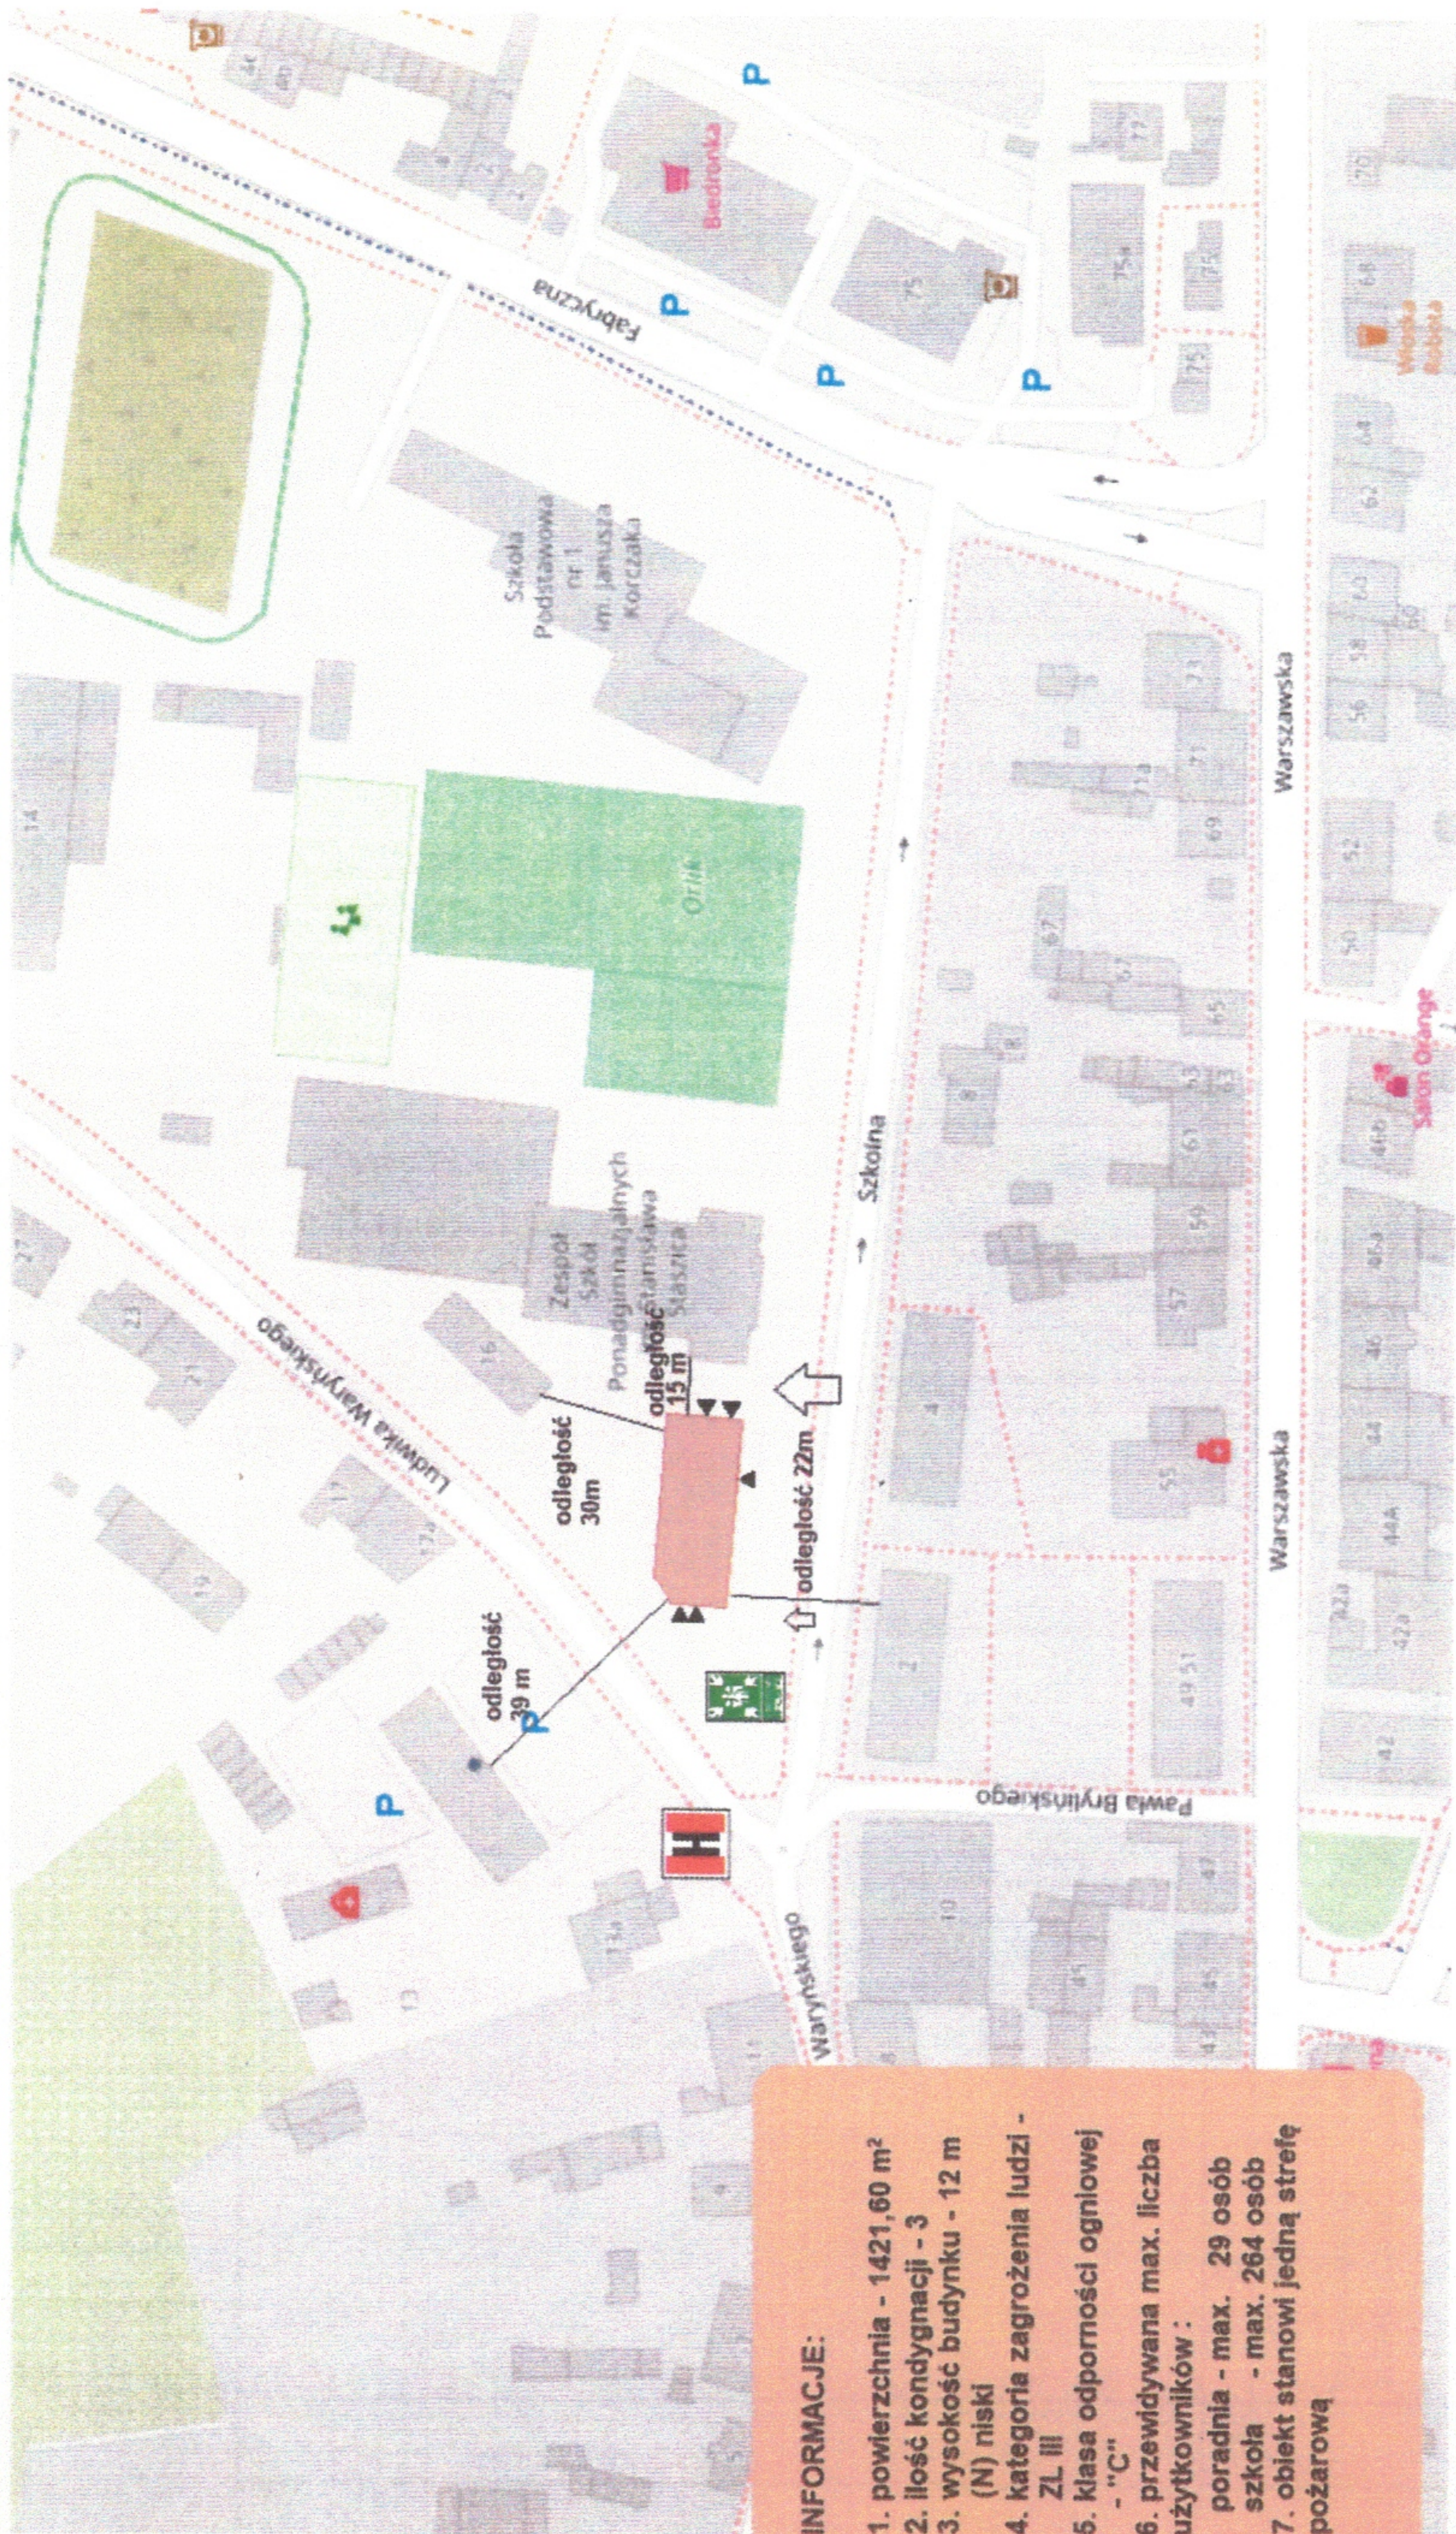

Załącznik nr 5 Plan sytuacyjny